
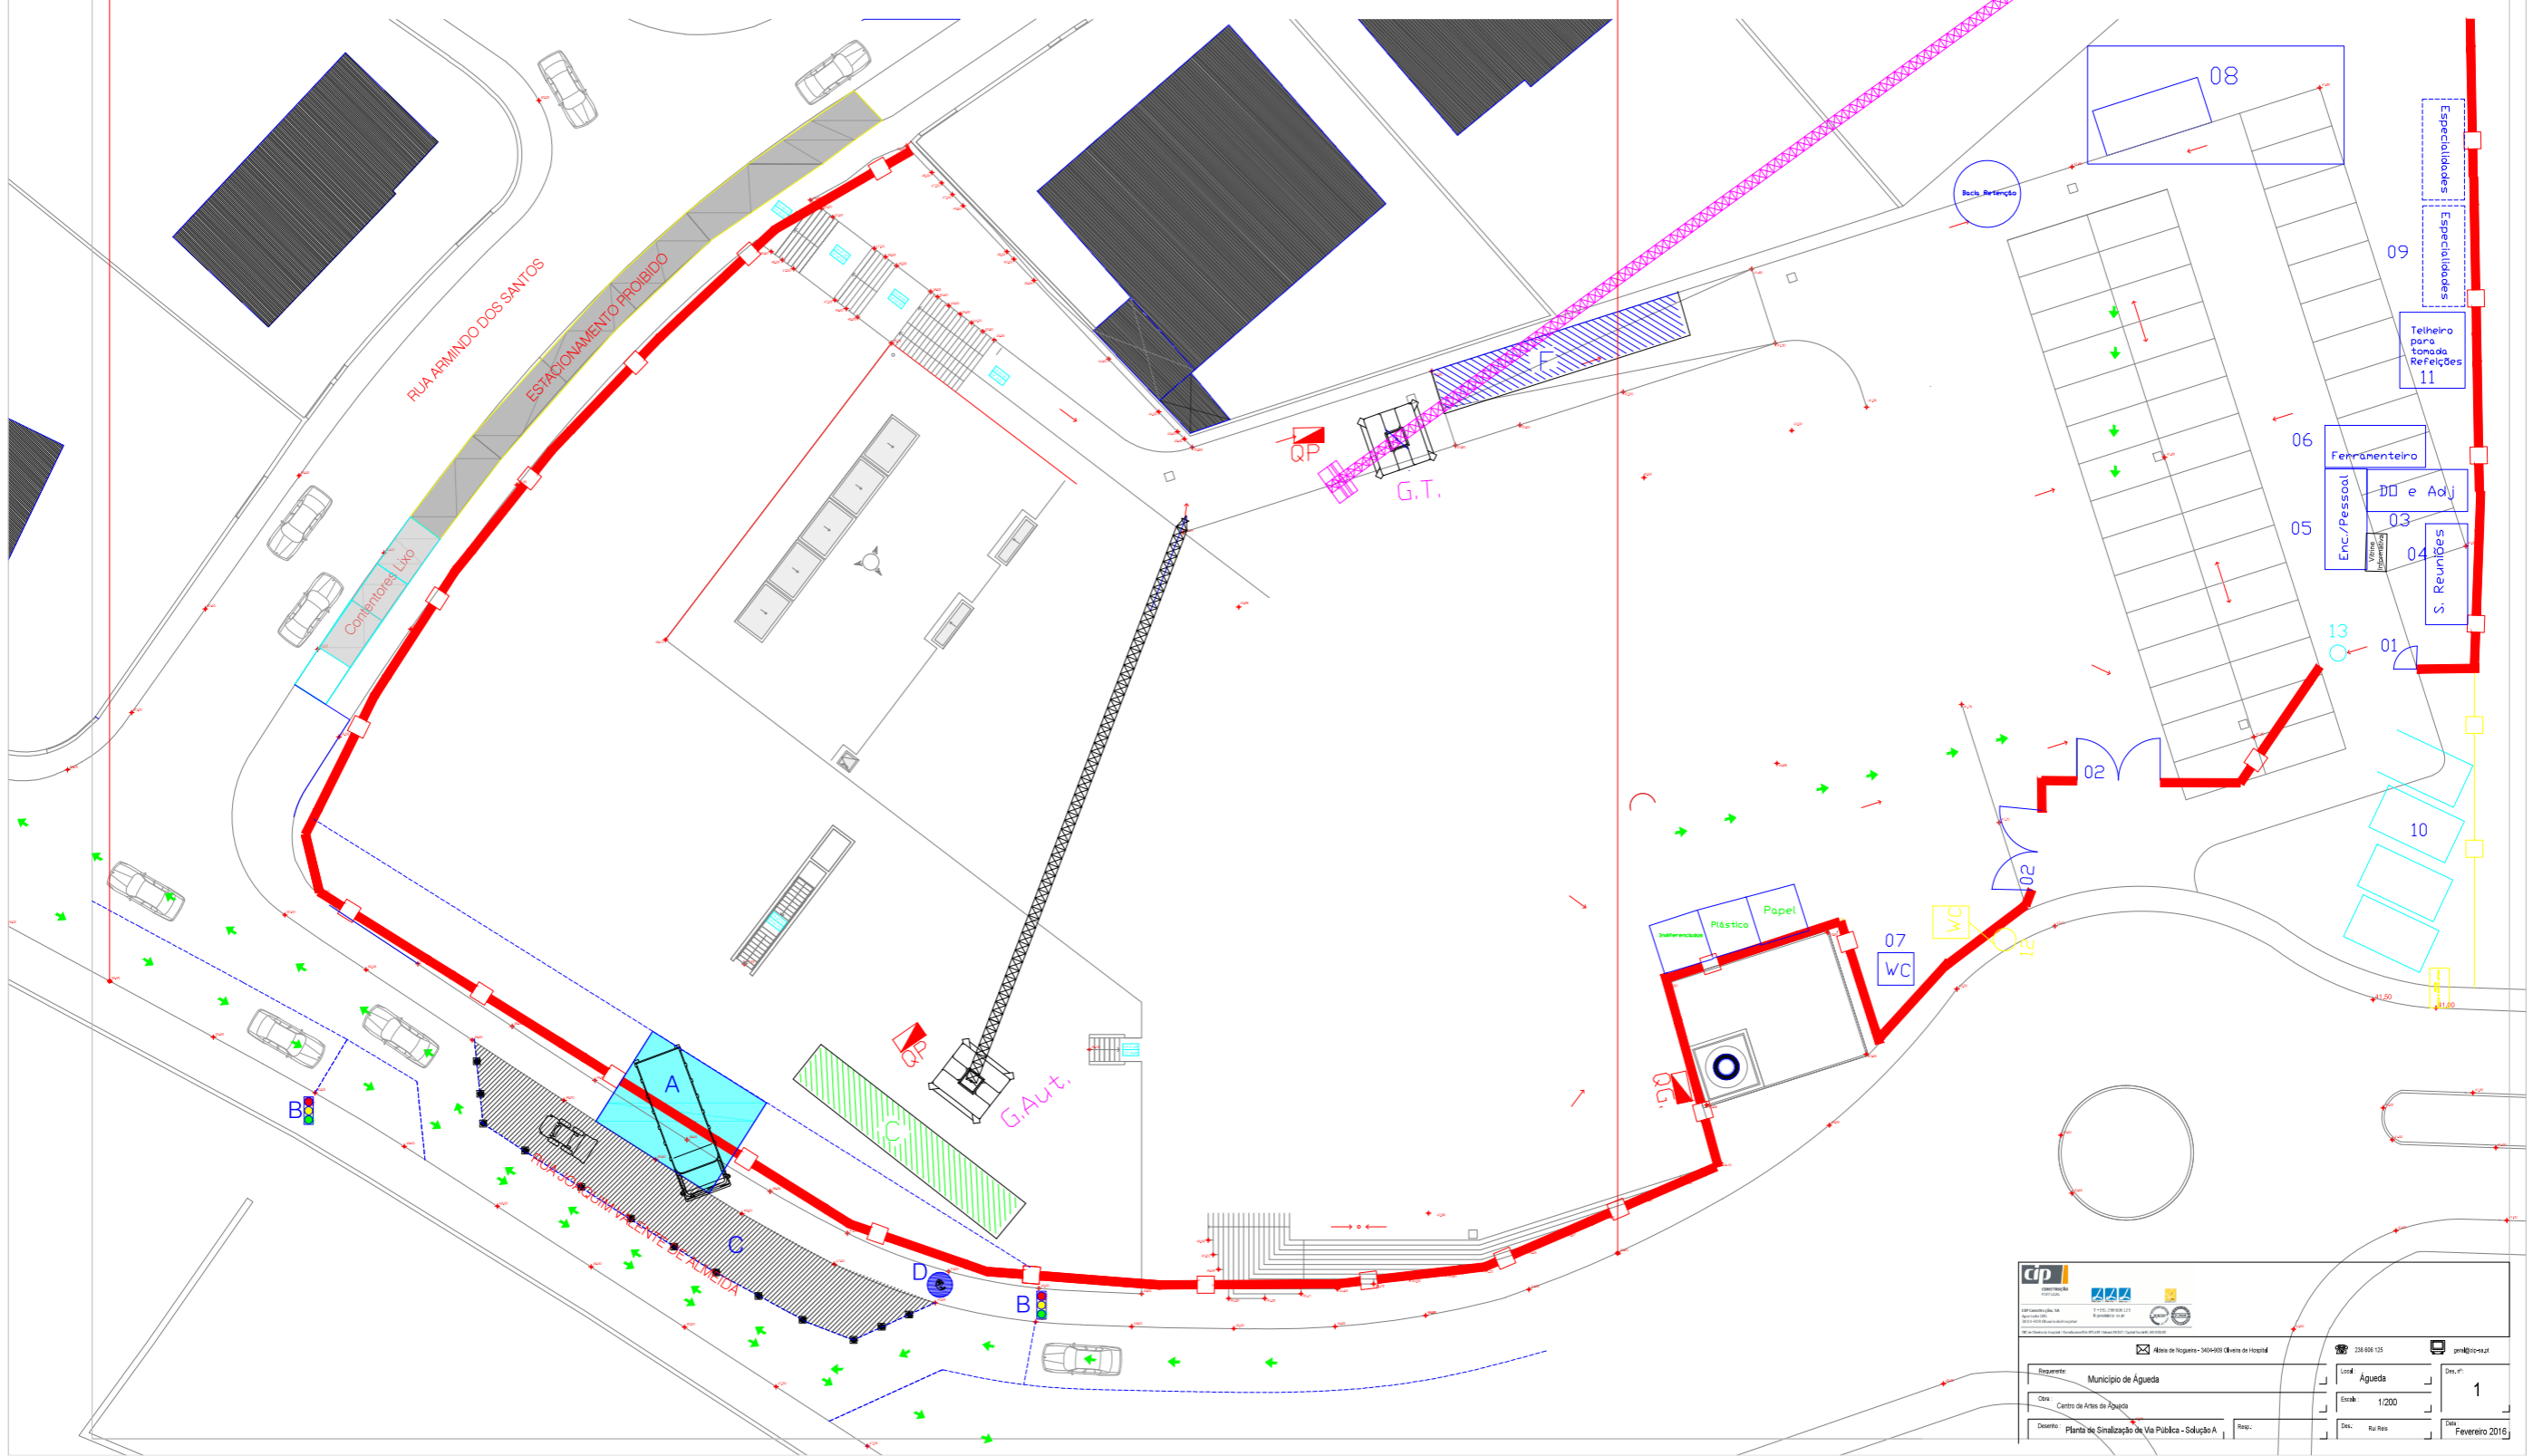


LEGENDA

- A - Cais de aterro pontual
- B - Semáforos
- C - Zona de manobras
- D - Sinalizador de manobras
- - Pinos de sinalização
- ⚠ - Sinal de perigos vários
- ⚠ - Sinal de estreitamento de via
- ⚠ - Sinal de trabalhos na estrada

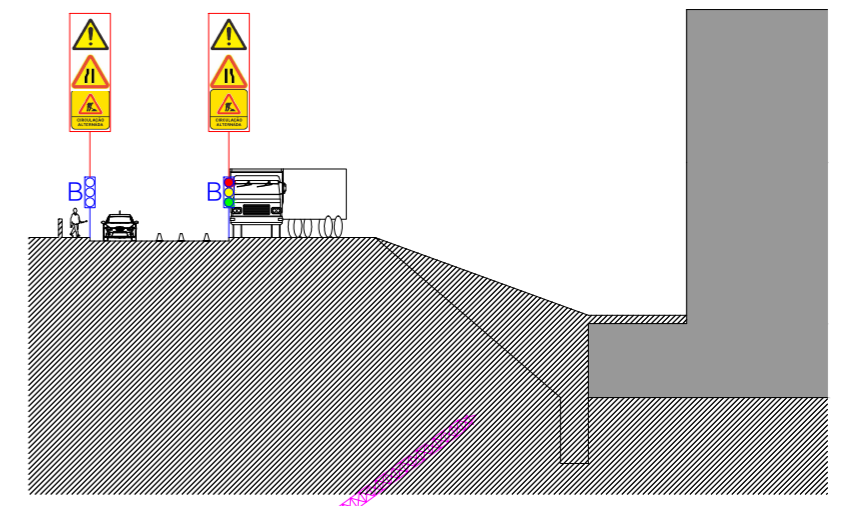

		Rua de S. Miguel - 3004-003 (Centro de Saúde)		218 658 133	gpm@cpm.pt
Município de Águeda	Águeda	1			
Centro de Artes de Águeda	1/200	1			
Planta de Sinalização de Via Pública - Solução A	1	Fevereiro 2015			